


1 COUPE LONGITUDINALE
A201
Échelle: 3/16" = 1'-0"

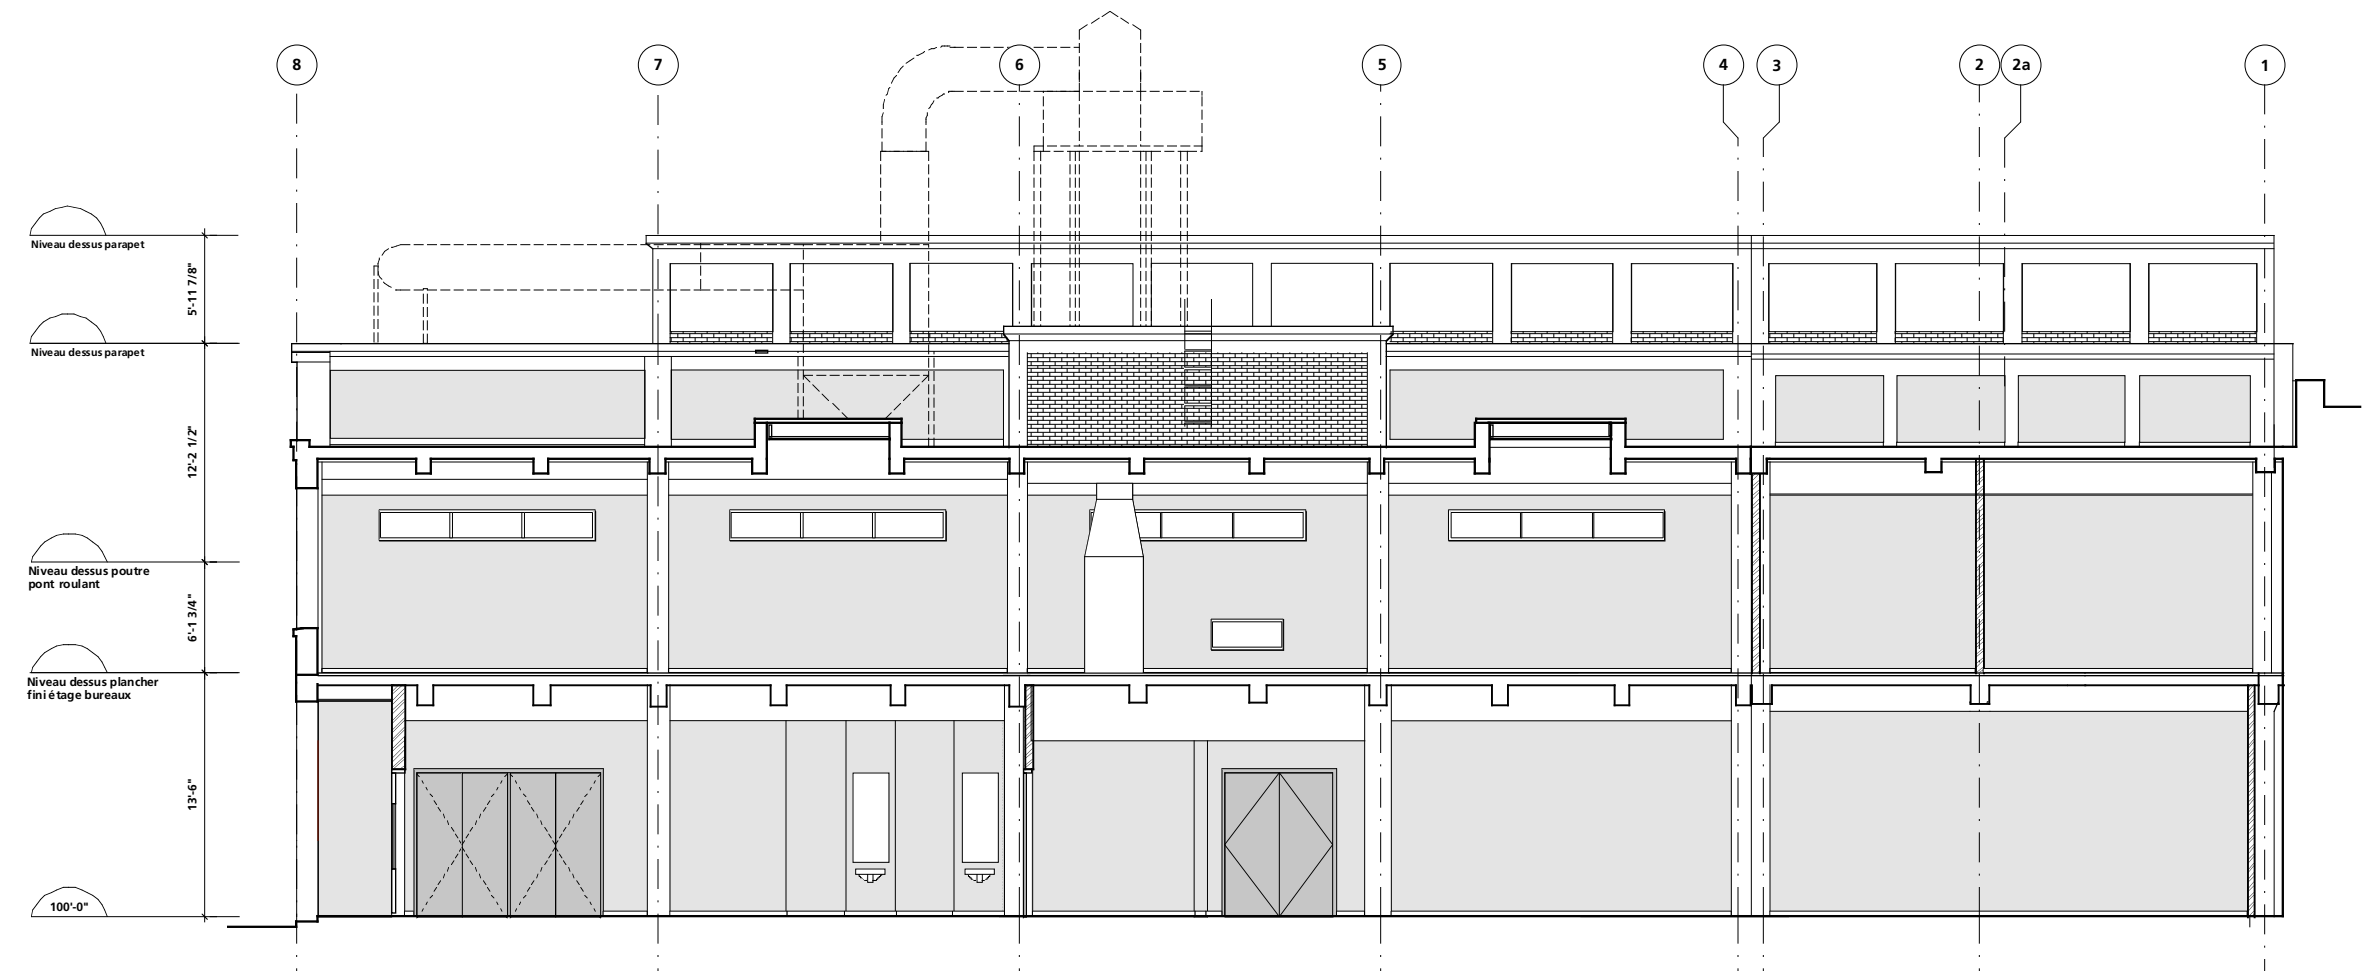

2 COUPE LONGITUDINALE
A201
Échelle: 3/16" = 1'-0"

in situ
Atelier in situ
Anne Lebel, architecte
Stéphane Pratte, architecte
Geneviève L'Heureux, architecte
55, rue Mont-Royal O.
Suite 700
Montréal, Québec, H2T 2S6
T 514.393.9397
F 514.388.0437
E atelier@insitu.qc.ca

KELVIN EXPERTS-CONSEILS
Ingénieurs en mécanique et électricité
6591 Pie IX
Montréal, Québec, H1X 2C5
T 514.725.3105
F 514.725.6600
E sbergeron@kelvin-entech.com

NICOLET, CHARTRAND, KNOLL
Ingénieurs en structure
1200 avenue McGill College,
suite 1200
Montréal, Québec, H3B 4G7
T 514.878.3021
F 514.878.2402
E deom@rck.ca

**SOCIÉTÉ DE DÉVELOPPEMENT
DE MONTRÉAL (S.D.M.)**
Gestionnaire de projet
500 Place d'armes, suite 1400
Montréal, Québec, H2Y 2W2
T 514.872.9459
F 514.872.9329

Quartier Éphémère
Client
257 rue Prince
Montréal, Québec, H3C 1R8
T 514.392.1354
F 514.392.0579
E ephemere@dsuper.net

LEGENDE

RÉVISIONS		
No.	Objet	Date

ÉMIS POUR :		
Objet	Date	
Pour soumission	20.08.01	
Pour consultation	10.08.01	

FONDERIE DARLING (PHASE 1)
745 Ottawa-257 Prince, Montréal
No de projet: 98-23

DESSINS D'EXÉCUTION
Coupes longitudinales
Échelle: 3/16" = 1'-0"
Date: 4 avril 2000

A206