

RÉVISIONS


No.	Objet	Date

ÉMIS POUR :


Objet	Date
Pour soumission	20.08.01
Pour consultation	10.08.01

FONDERIE DARLING (PHASE 1)
745 Ottawa-257 Prince, Montréal
No de projet: 98-23

DESSINS D'EXÉCUTION
Coupes transversales
Échelle: 3/16" = 1'-0"
Date: 4 avril 2000

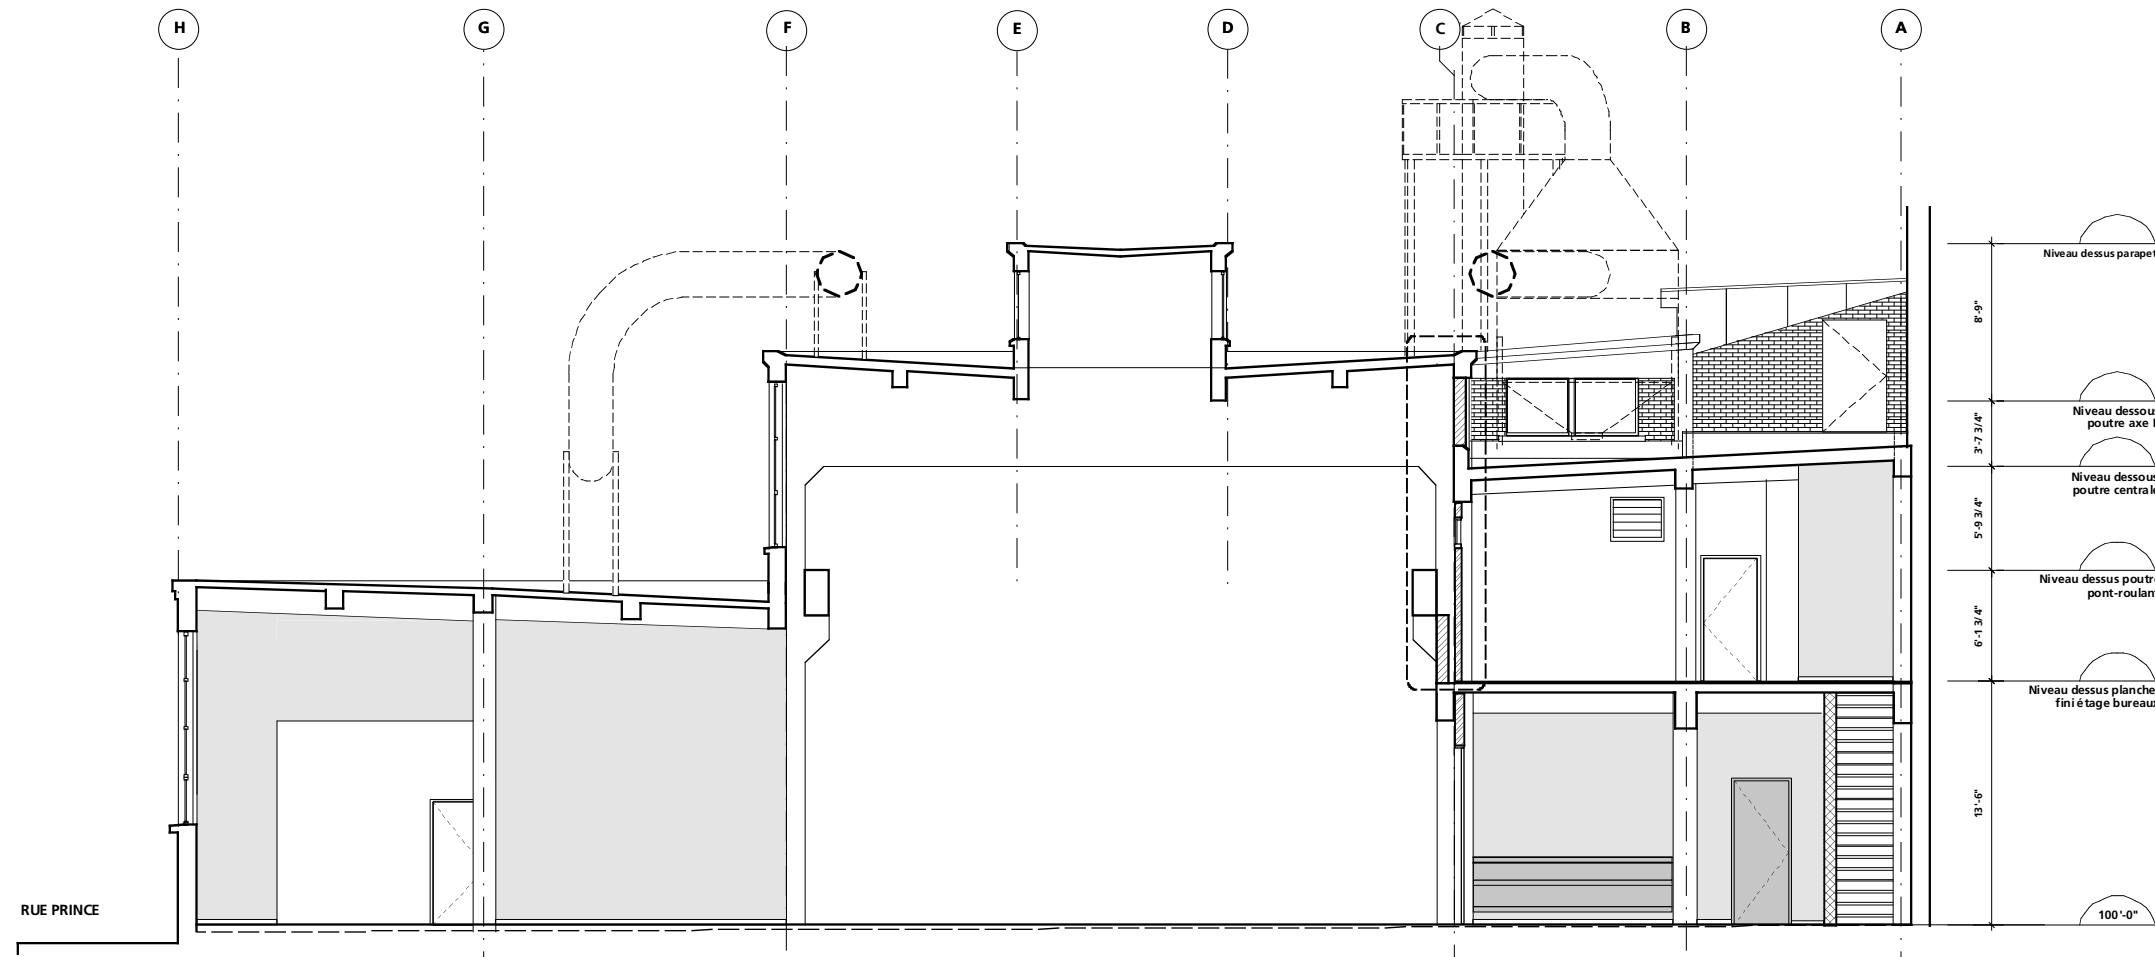

1 COUPE TRANSVERSALE
Échelle: 3/16" = 1'-0"

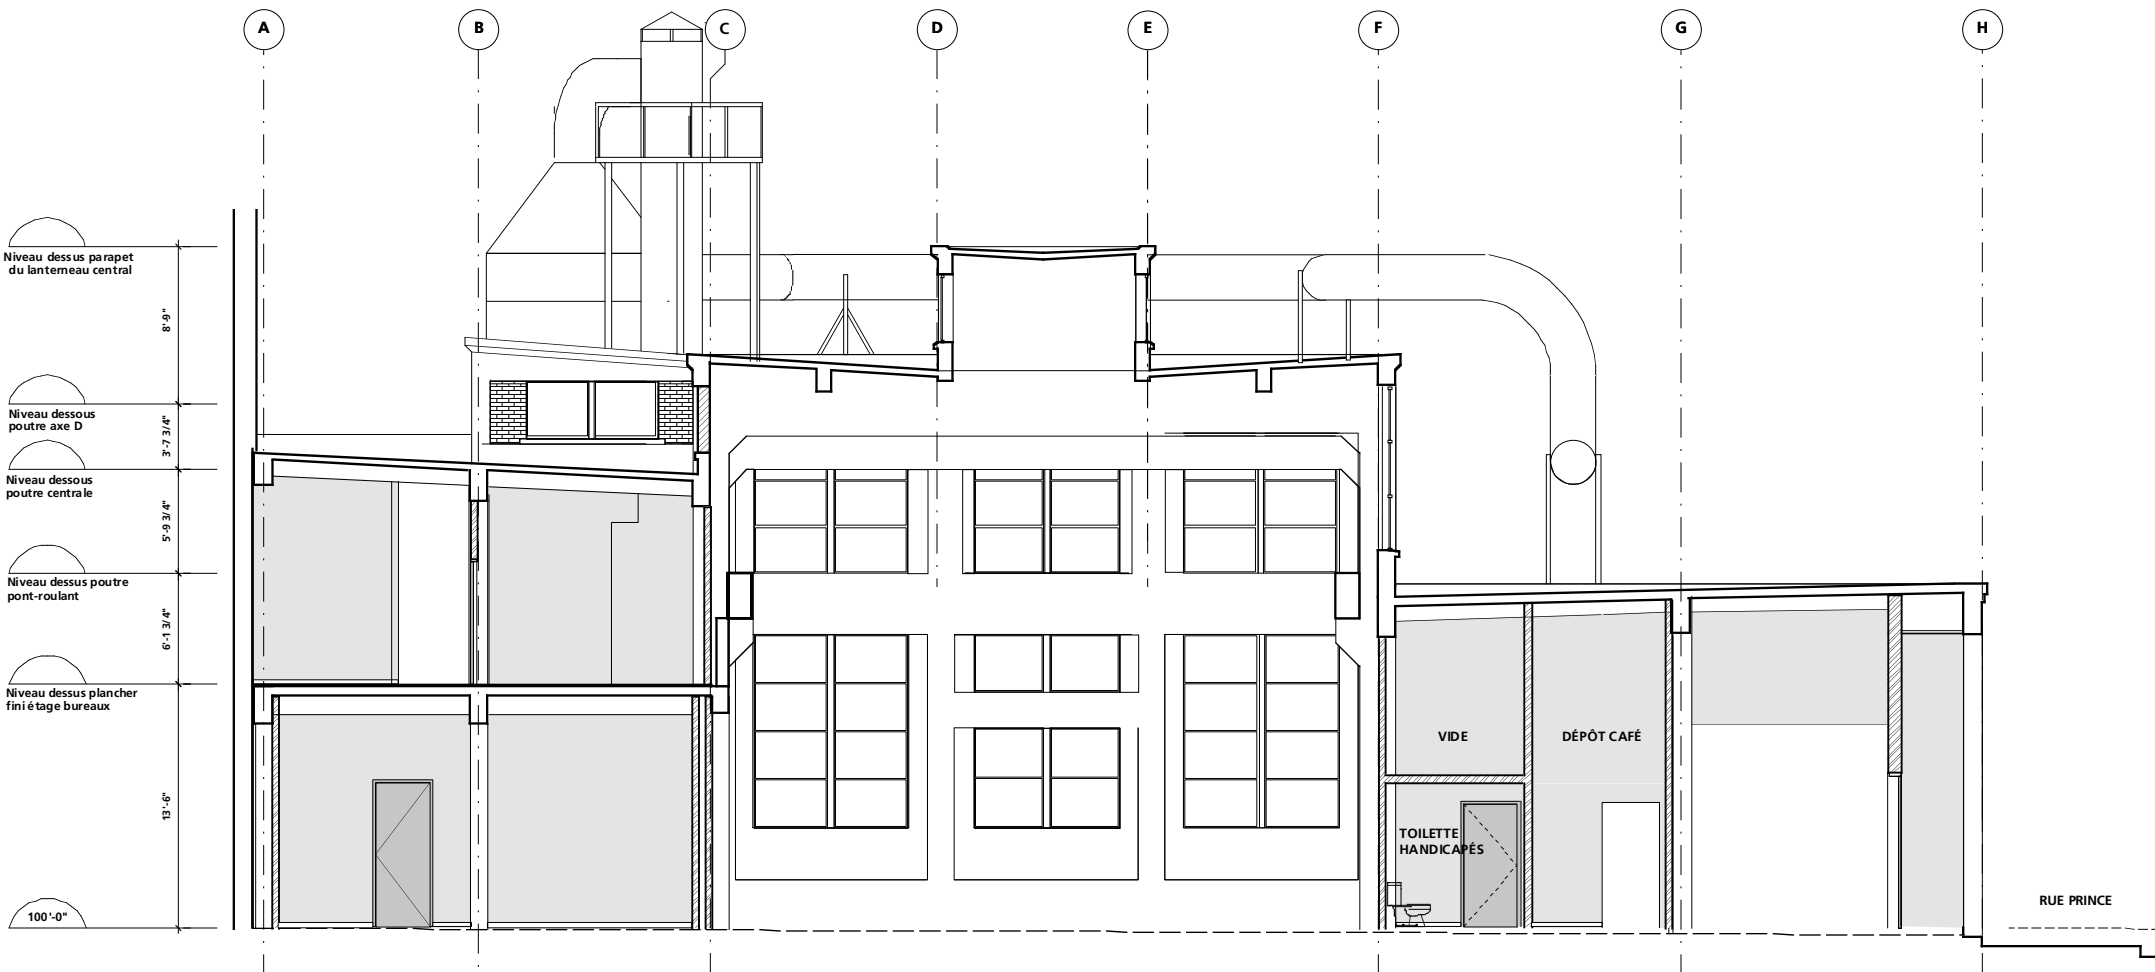

2 COUPE TRANSVERSALE
Échelle: 3/16" = 1'-0"